


地下一樓平面圖 S:1/300(2006-01-18)

REVISION	DATE	DESCRIPTION	APPROVED BY	DRAWN BY	CHECKED BY	DESIGNED BY	APPROVED BY	SCALE	DATE	比例尺
								1:250	94.10.24	

黃秀莊建築師事務所 S	淡江大學板橋校區綜合體育館新建工程	圖號	圖號	業務號
台北市林森北路 143 巷 22 號 2 樓	地下一樓平面圖	DRAWING NO.	A2-1	NO.
電話: (251) 16870		SHEET NO.		JOB NO.
FAX: (254) 13916				

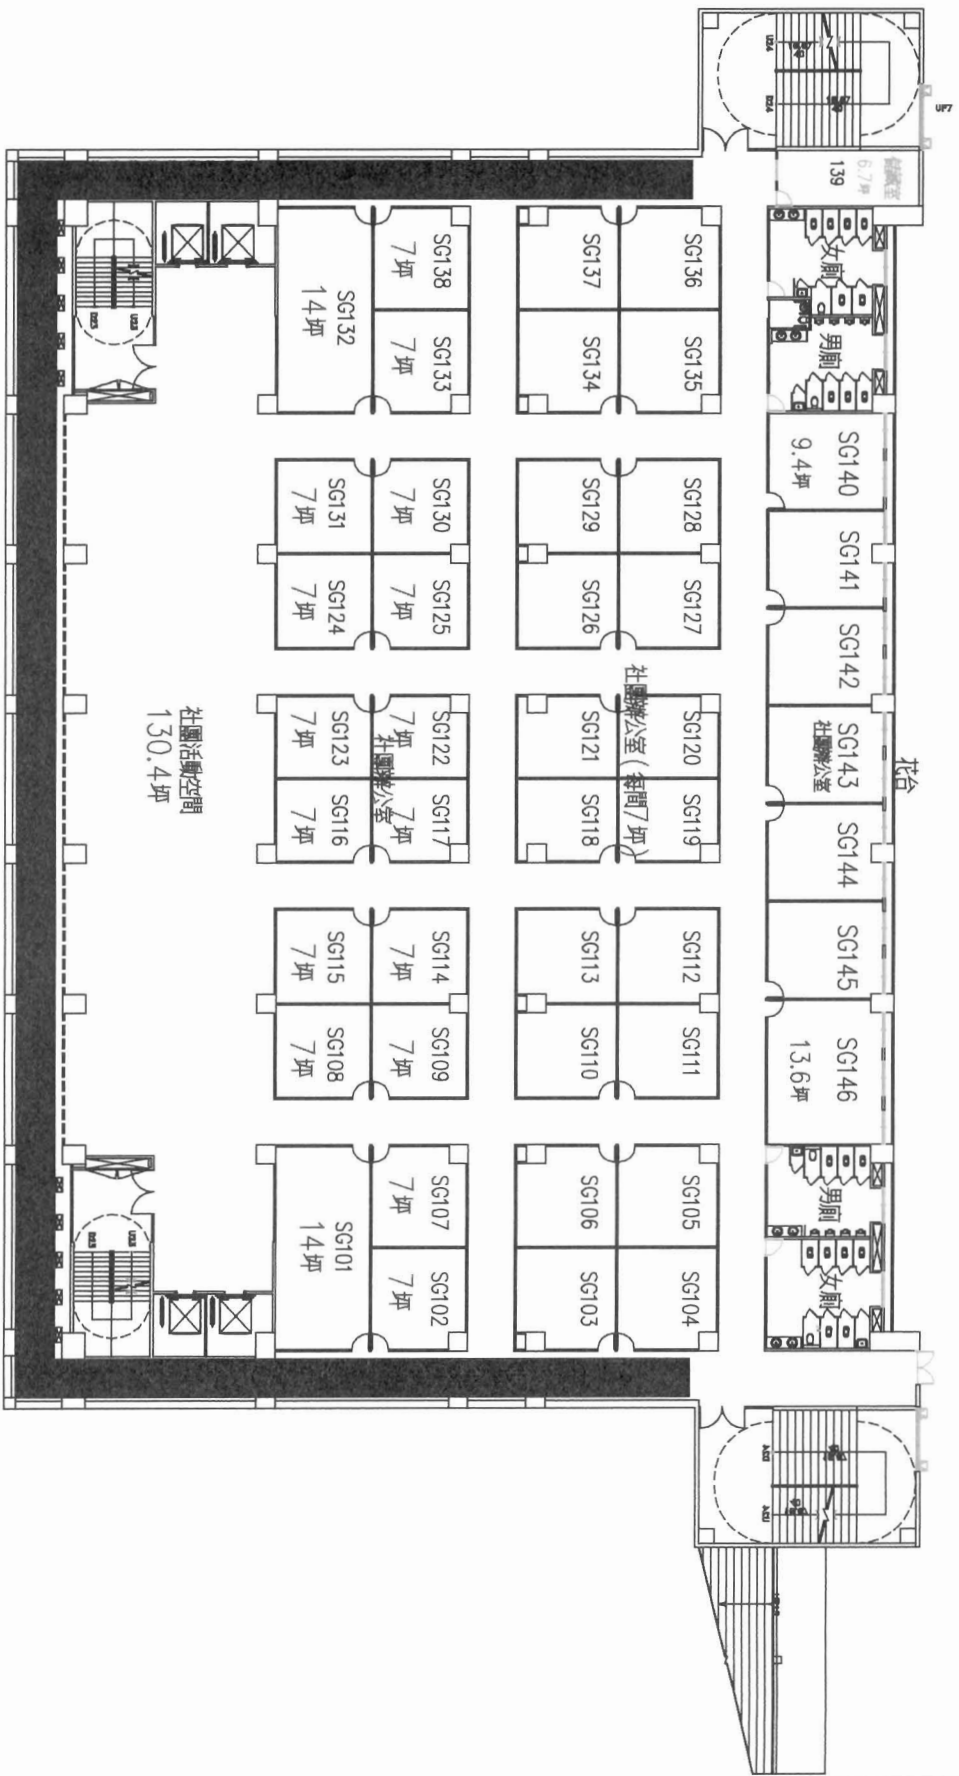

一樓平面圖 S:1/300(2006-01-18)


REVISION	DATE	DESCRIPTION	APPROVED BY	DRAWN BY	DESIGNED BY	比例尺	SCALE
						1:250	
						94.10.24	DATE

黃秀莊建築師事務所 S	設計人	黃秀莊
台北市板橋區 143 巷 22 號 2 樓	繪圖人	黃秀莊
電話 25118870	審核人	黃秀莊
FAX:25413918		

淡江大學板橋區綜合體育館新建工程	圖號	A2-2
一樓平面圖	DRAWING NO.	SHEET NO.
	JOB NO.	



二樓平面圖 S:1/300(2006-01-18)

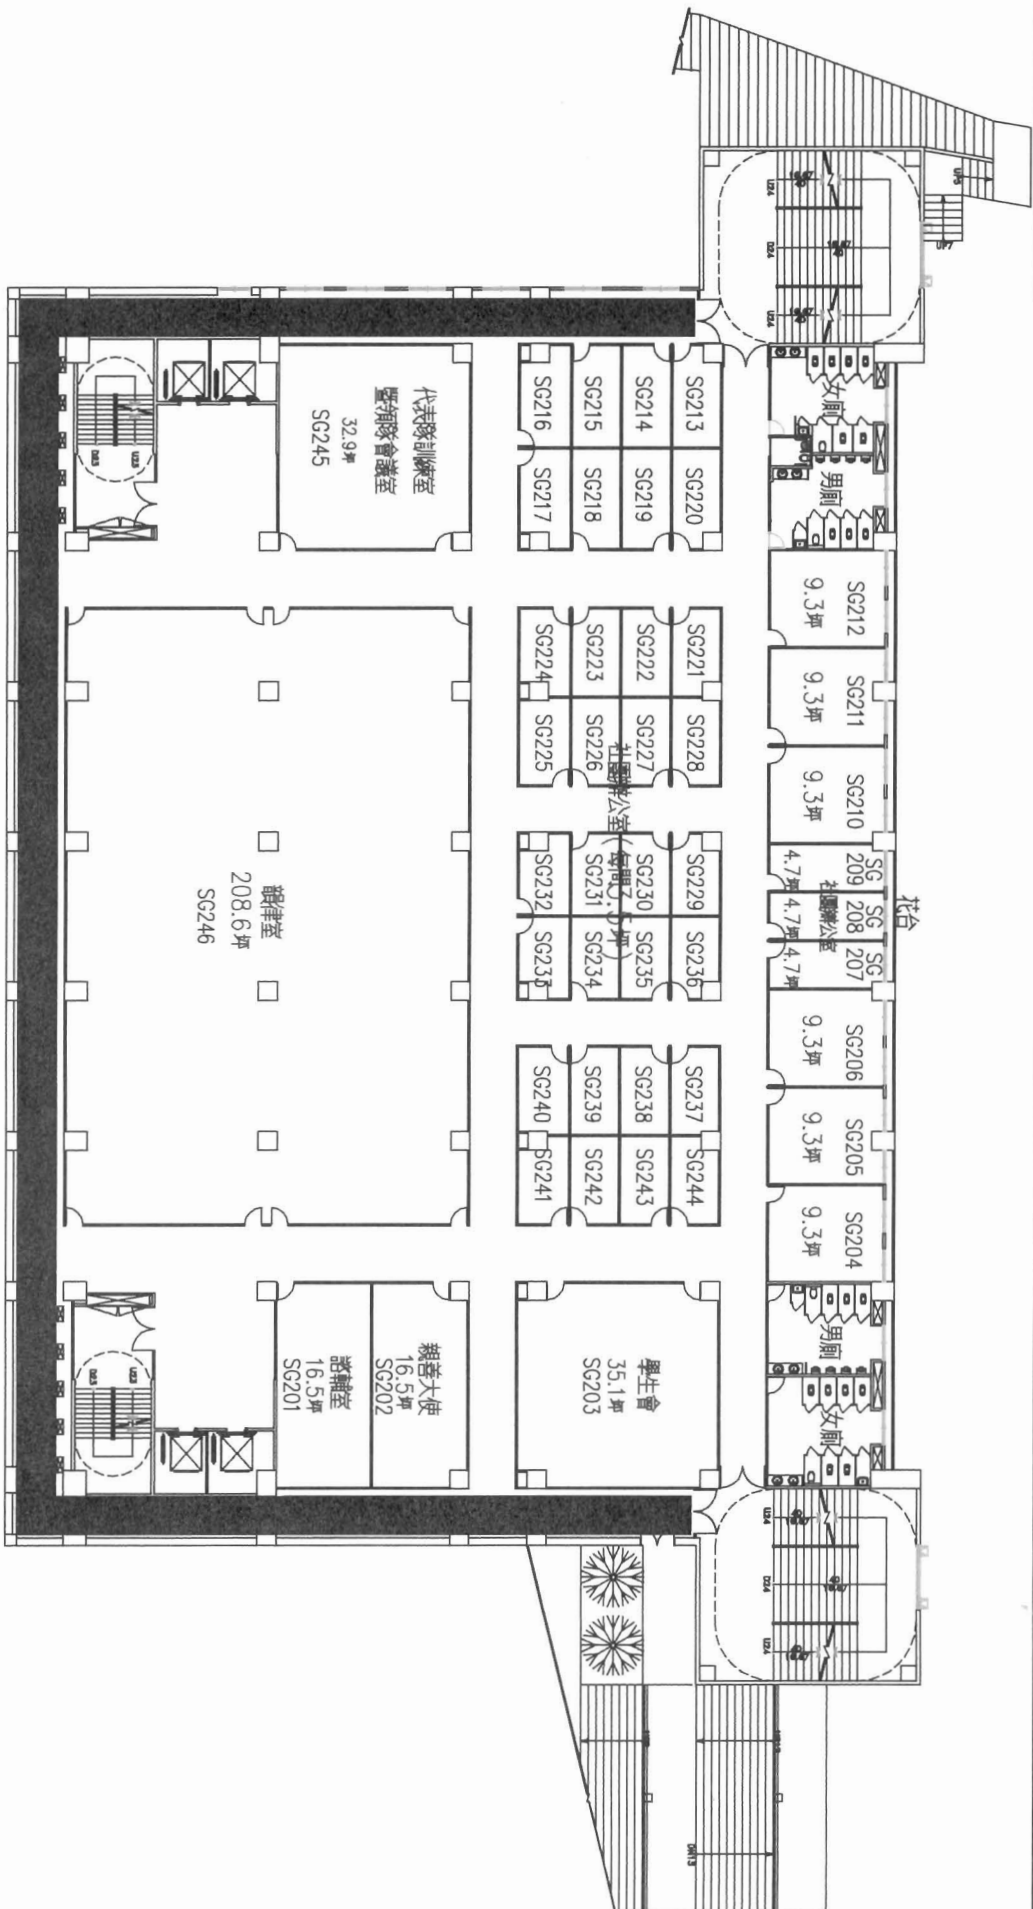REVISION	DATE	DESCRIPTION	APPROVED BY	DRAWN BY	CHECKED BY	DESIGNED BY	比例尺	SCALE
							1:300	
							DATE	
							94.09.18	


  

黃秀莊建築師事務所 S	黃秀莊建築師事務所 S
台北市林森北路145巷22號2樓	台北市林森北路145巷22號2樓
電話: 25118870	電話: 25118870
FAX: 25413918	FAX: 25413918


二樓平面圖	A2-3	NO	NO
		SHEET	SHEET
		NO.	NO.
			JOB NO.



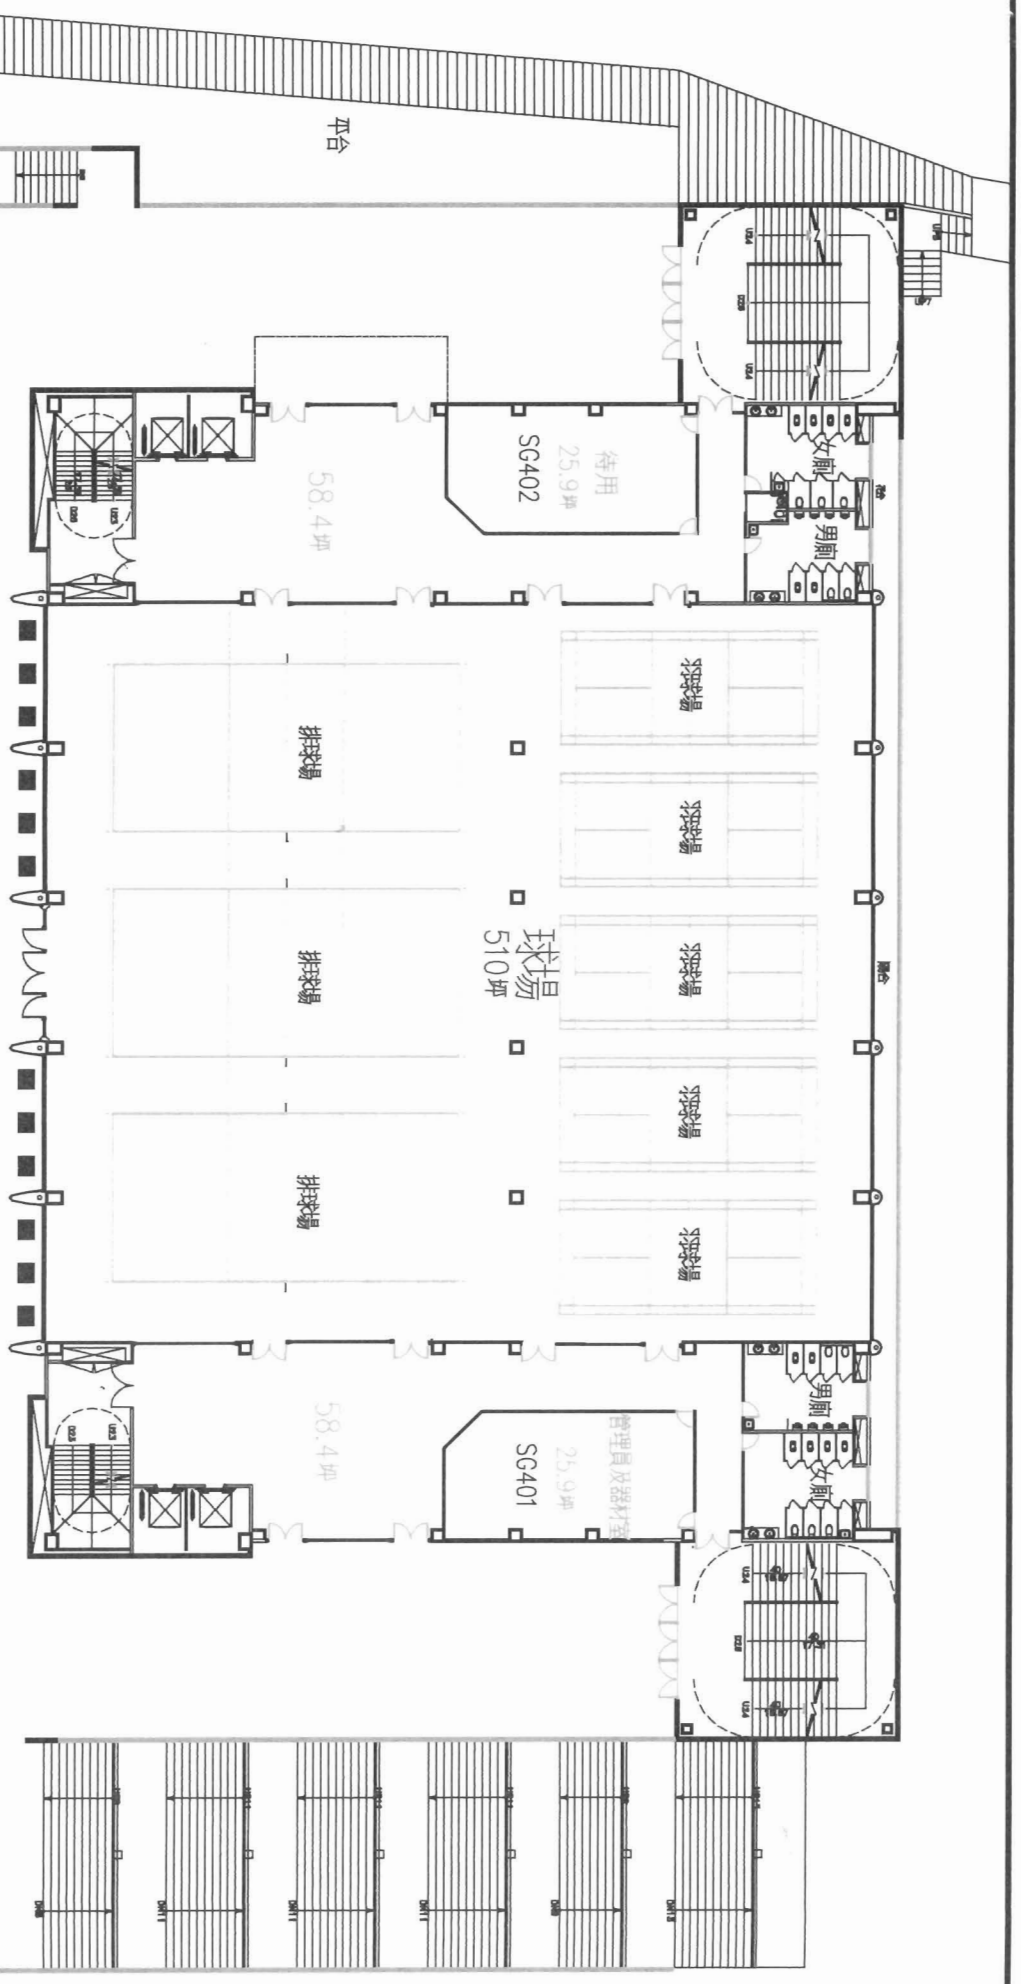


四樓平面圖 S:1/300(2006-01-18)

REVISION	DATE	DESCRIPTION	APPROVED BY	DRAWN BY	DESIGNED BY	SCALE	DATE	黃秀莊建築師事務所 S 台北市林森北路145巷22號2樓 電話: 25116870 FAX: 252413918	樓層	圖號	圖號	圖號
				CHECKED BY	APPROVED BY	1:300	94.09.18		四樓平面圖	A2-5	圖號	圖號
										DRAWING NO.	SHEET NO.	JOB NO.

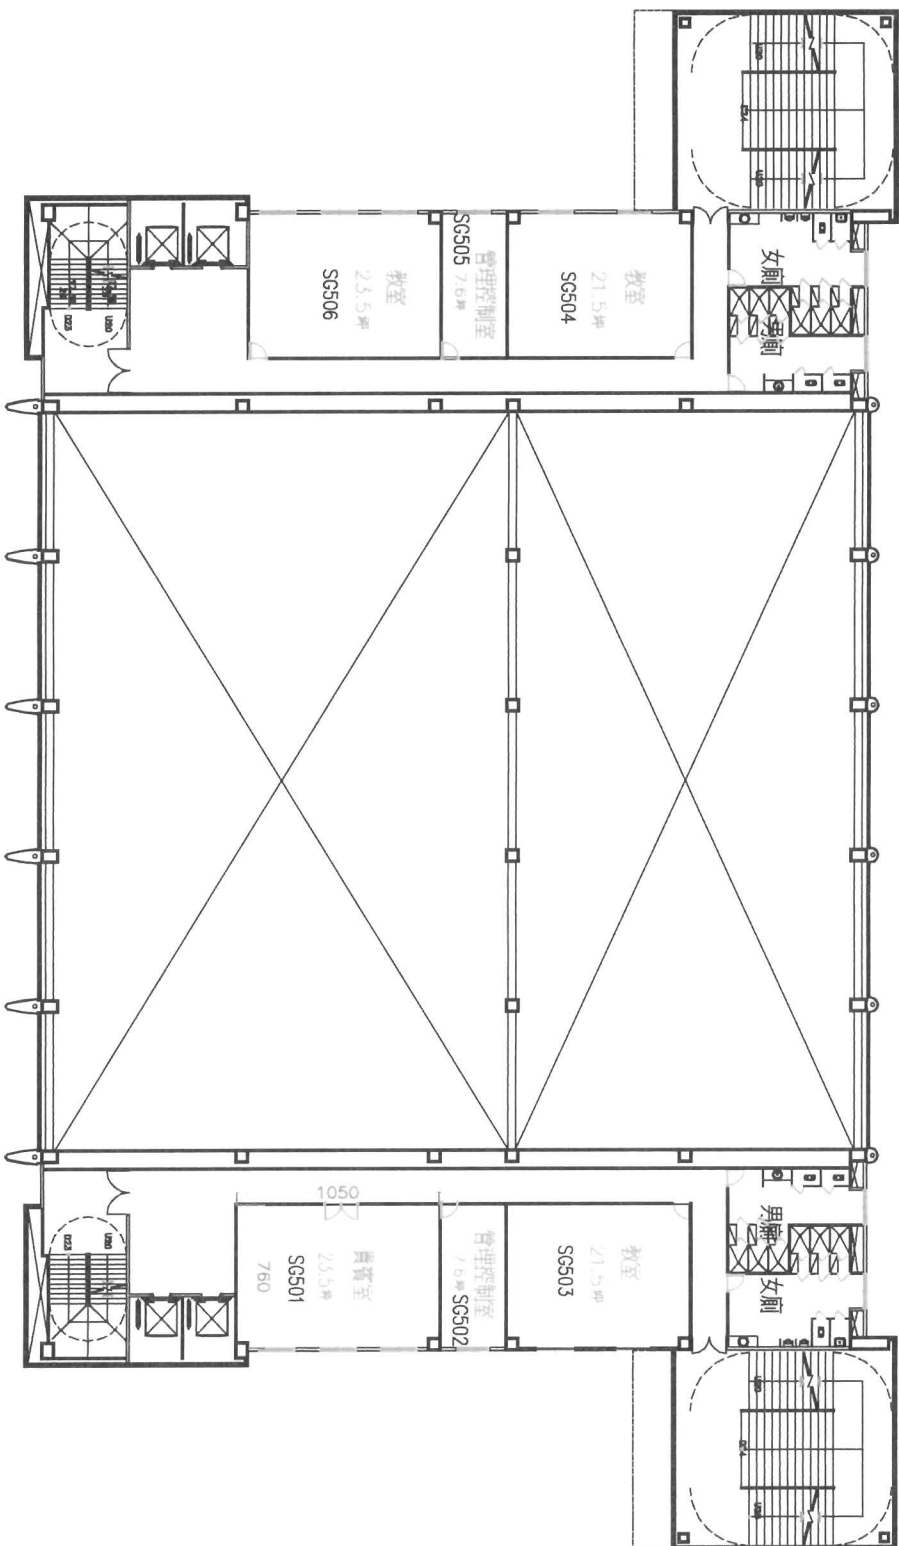


五樓平面圖 S:1/300(2006-01-18)

REVISION	DATE	DESCRIPTION	APPROVED BY	DRAWN BY	DESIGNED BY	SCALE	DATE	PROJECT INFORMATION	DRAWING NO.	SHEET NO.	JOB NO.

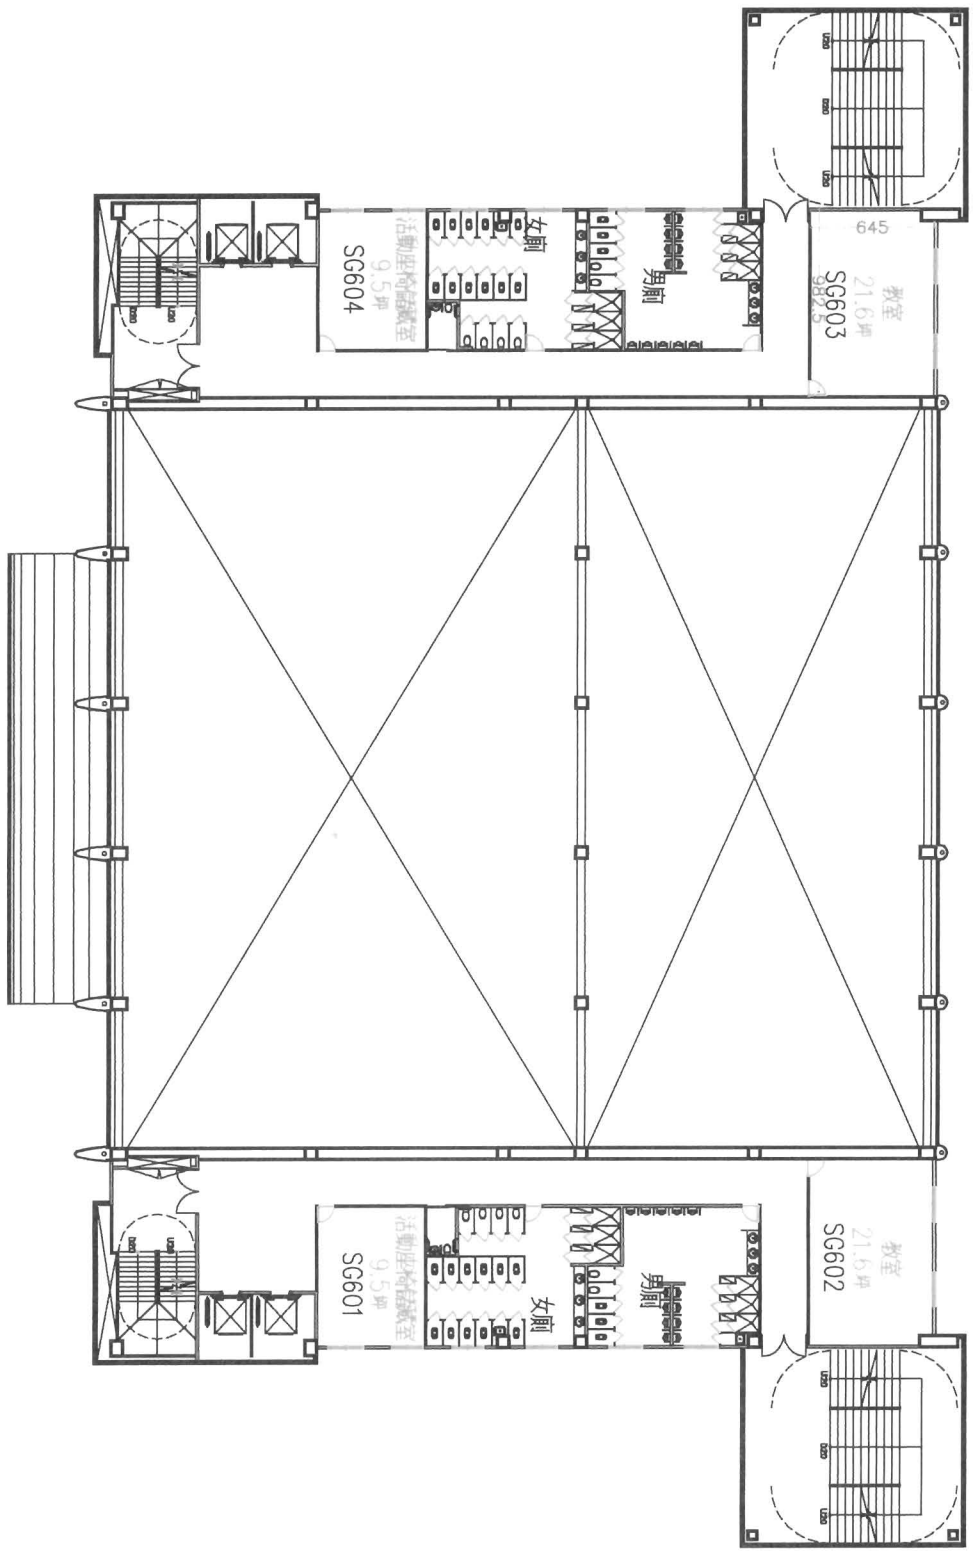

六樓平面圖 S:1/300(2006-01-18)

REVISION	DATE	DESCRIPTION	APPROVED BY	DRAWN BY	DESIGNED BY	SCALE	DATE	黃秀莊建築師事務所 S 台北市松山區北港 145 巷 22 號 2 樓 電話: 25118670 FAX: 25413916	圖號 DRAWING NO.	圖張 SHEET NO.	圖號 JOB NO.
						1:300	94.09.18		A2-7		

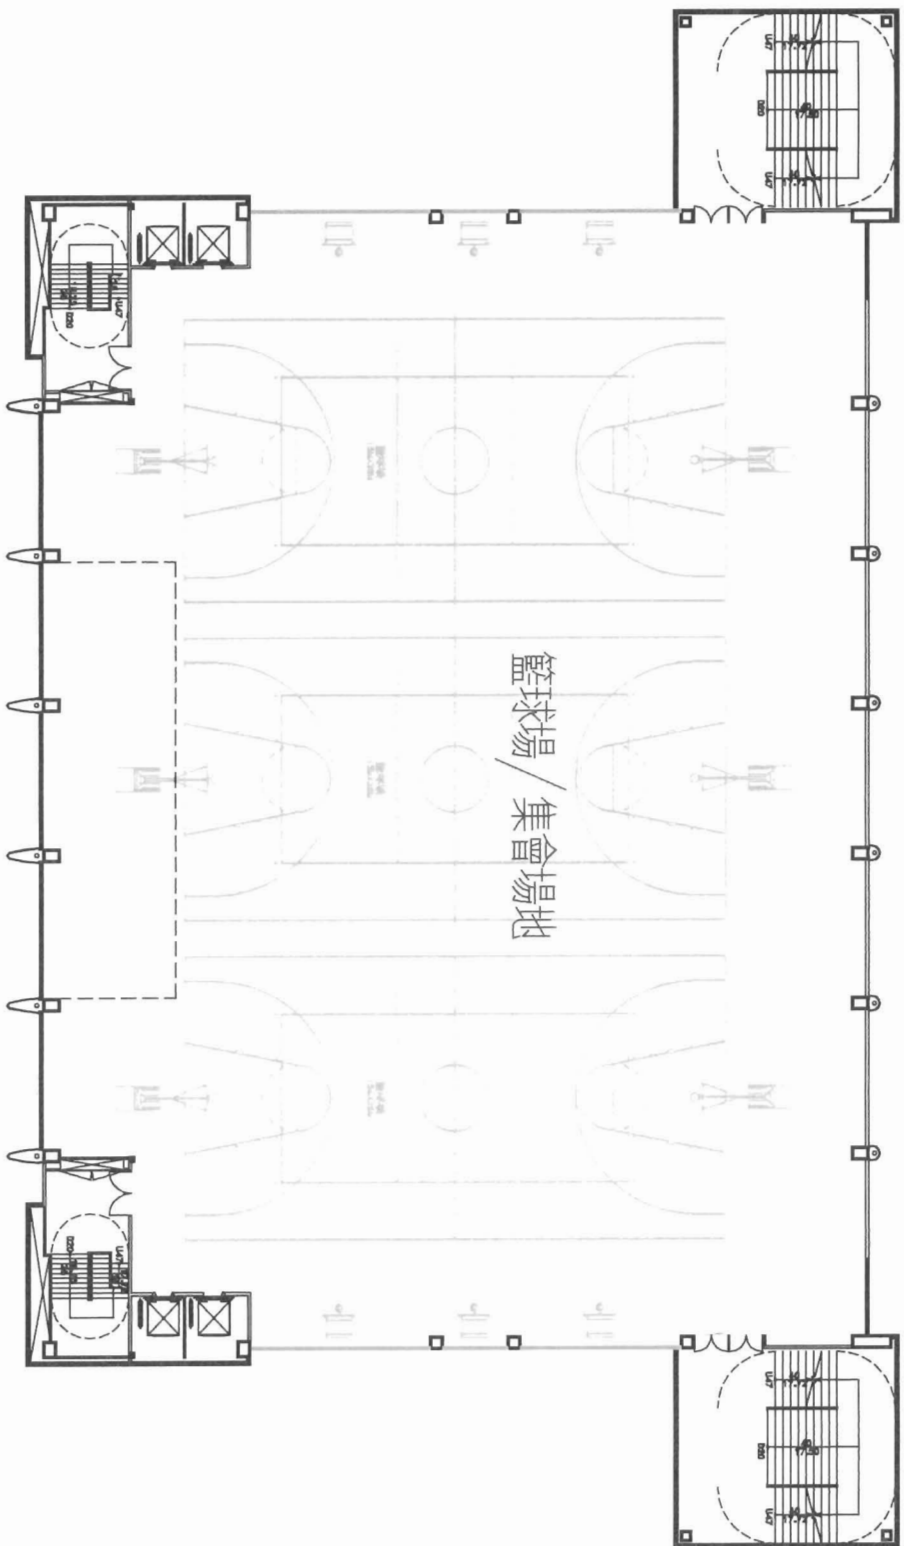


籃球場 / 集會場地

七樓平面圖 S:1/300(2006-01-18)

						1:300	94.08.18		七樓平面圖	A2-8		



REVISION	DATE	DESCRIPTION	APPROVED BY	DRAWN BY	CHECKED BY	DESIGNED BY	SCALE	DATE	比例尺
							1:300	94.09.18	比例尺

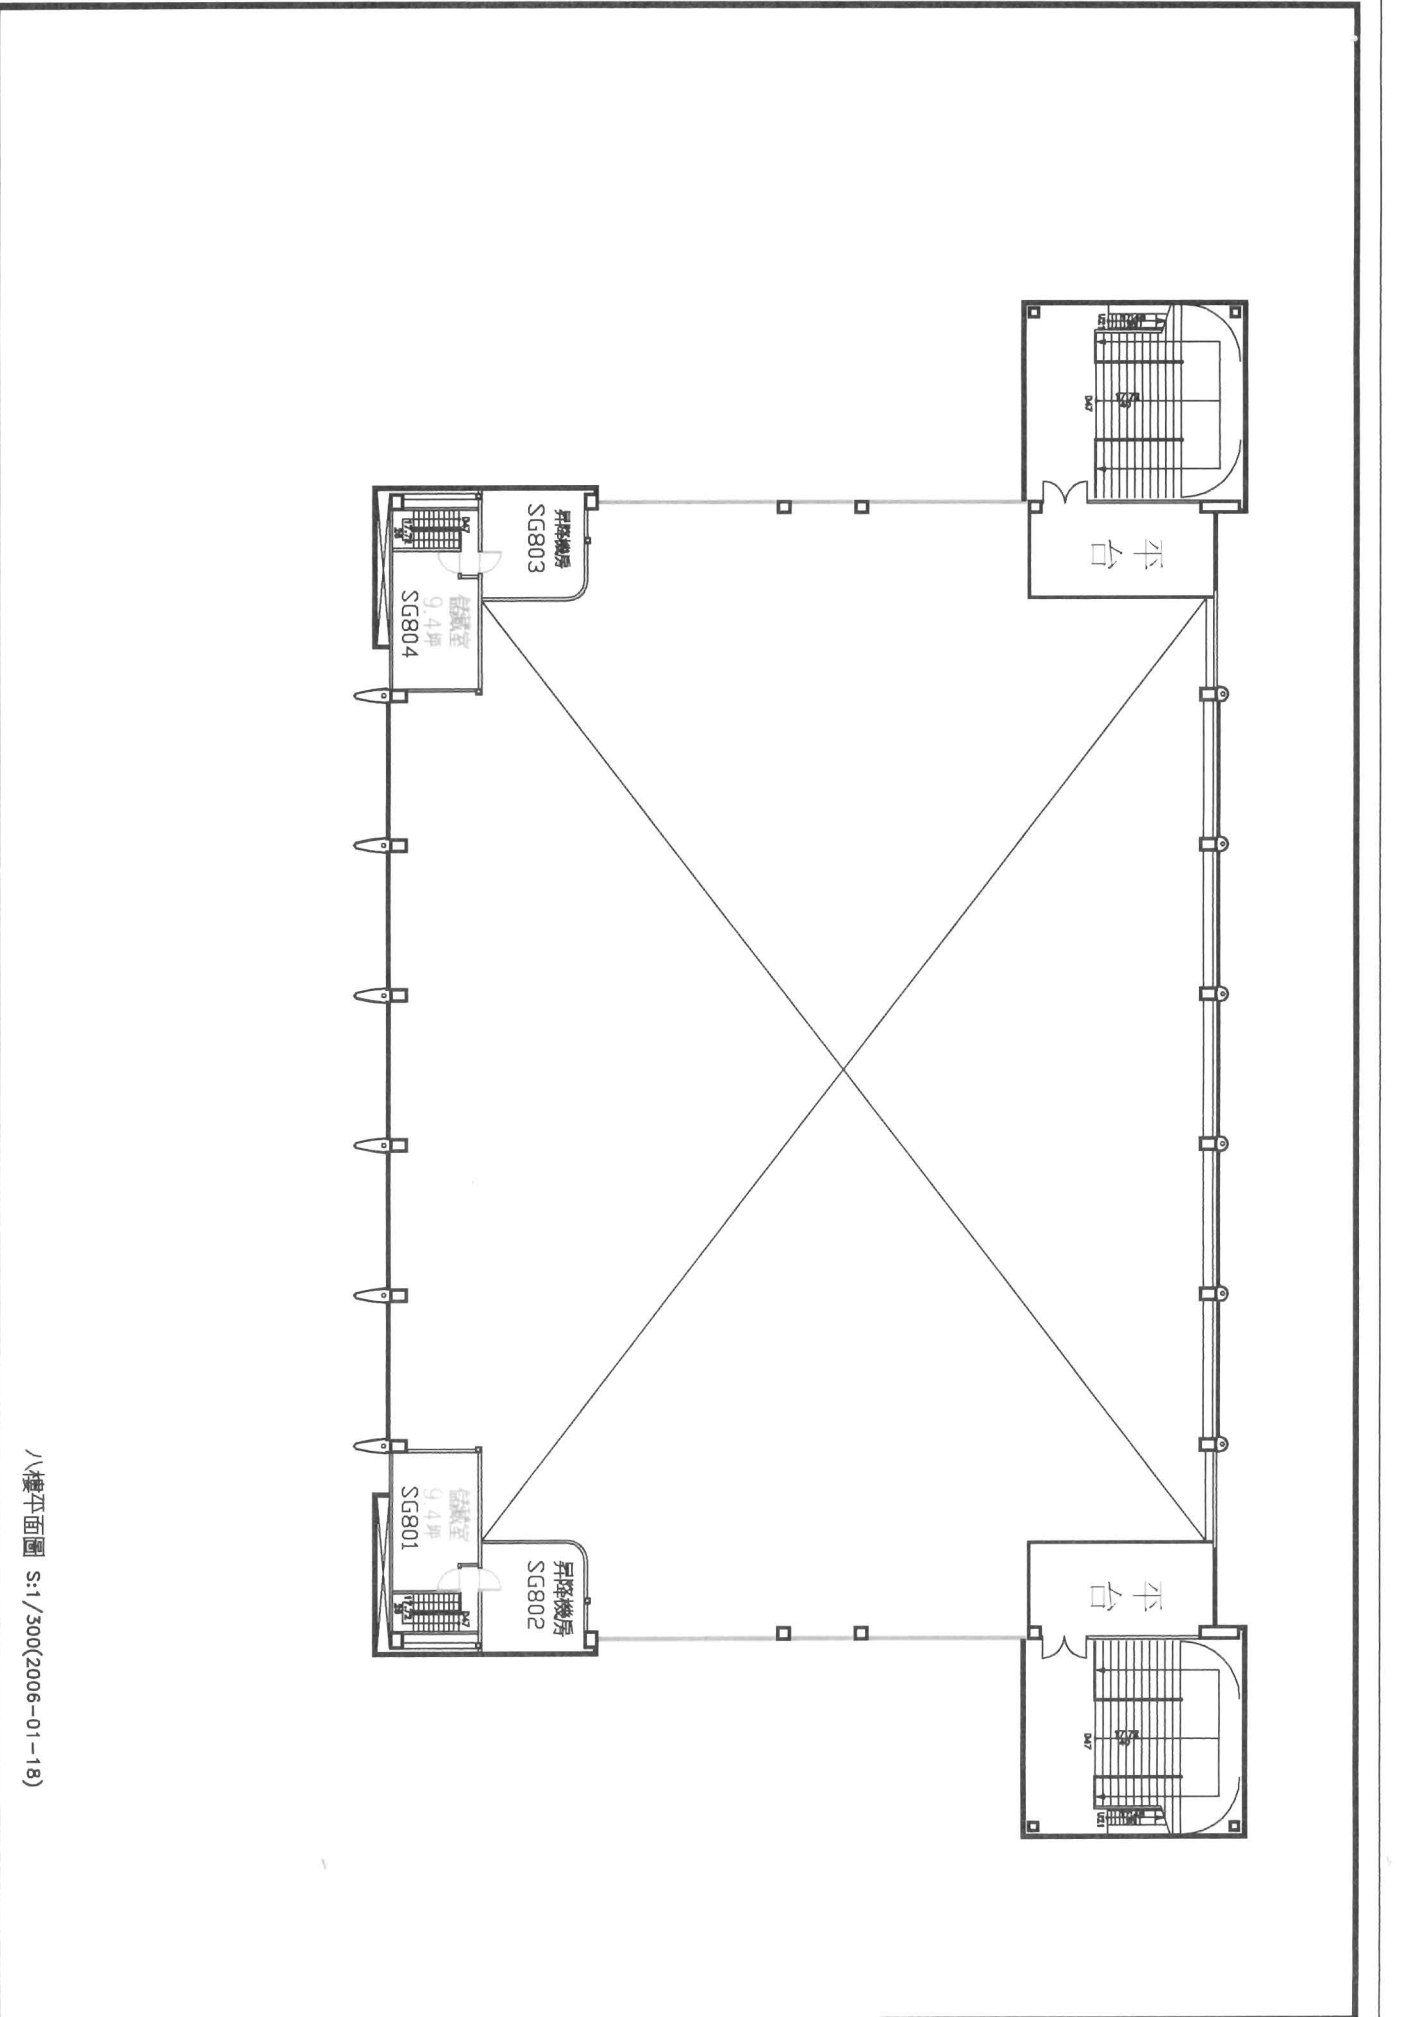

八樓平面圖 S:1/300(2006-01-18)

黃秀柱建築師事務所 S  
 台107街145號22樓2樓  
 電話:25118870 FAX:25413918

冰江大學新校區總務處新建工程  
 八樓平面圖

圖號  
DRAWING NO. A2-8  
 圖號  
SHEET NO.  
 圖號  
JOB NO.